

Stadt Niemeck • Amt Niemeck • 1. Änderung Bebauungsplan „Repowering Windpark Niemeck“

Es gilt die Baunutzungsverordnung in der Fassung der Bekanntmachung vom 21. November 2017 (BGBl. I S. 3786); zuletzt geändert durch Artikel 2 des Gesetzes vom 03. Juli 2023 (BGBl. 2023 I Nr. 176)

Planzeichnung (Teil A) Entwurf - Stand April 2025 0 50 100 200 300 500 m M 1:6.000

Stadt Niemeck

Amt Niemeck

1. Änderung Bebauungsplan „Repowering Windpark Niemeck“


Entwurf

Fassung für das erneute Beteiligungsverfahren
nach § 4a Abs. 3 BauGB i.V.m. § 3 Abs. 2 BauGB

Stand: April 2025
Projekt Nr.: N 793-1
Maßstab: 1 : 6.000
Bearb.: 03.11.2025

Amt Niemeck handelnd für die **Stadt Niemeck • Großstraße 6 • 14823 Niemeck**

Bearbeitung durch: **Plankontor** Stadt und Land GmbH
Am Born 6b 22765 Hamburg • Tel.: 040-298 120 99 -0 • Mail: info@plankontor-hh.de
Karl-Marx-Straße 90/91 16816 Neuruppin • Tel.: 03391-458180 • Mail: info@plankontor-np.de
Web: www.plankontor-stadt-und-land.de

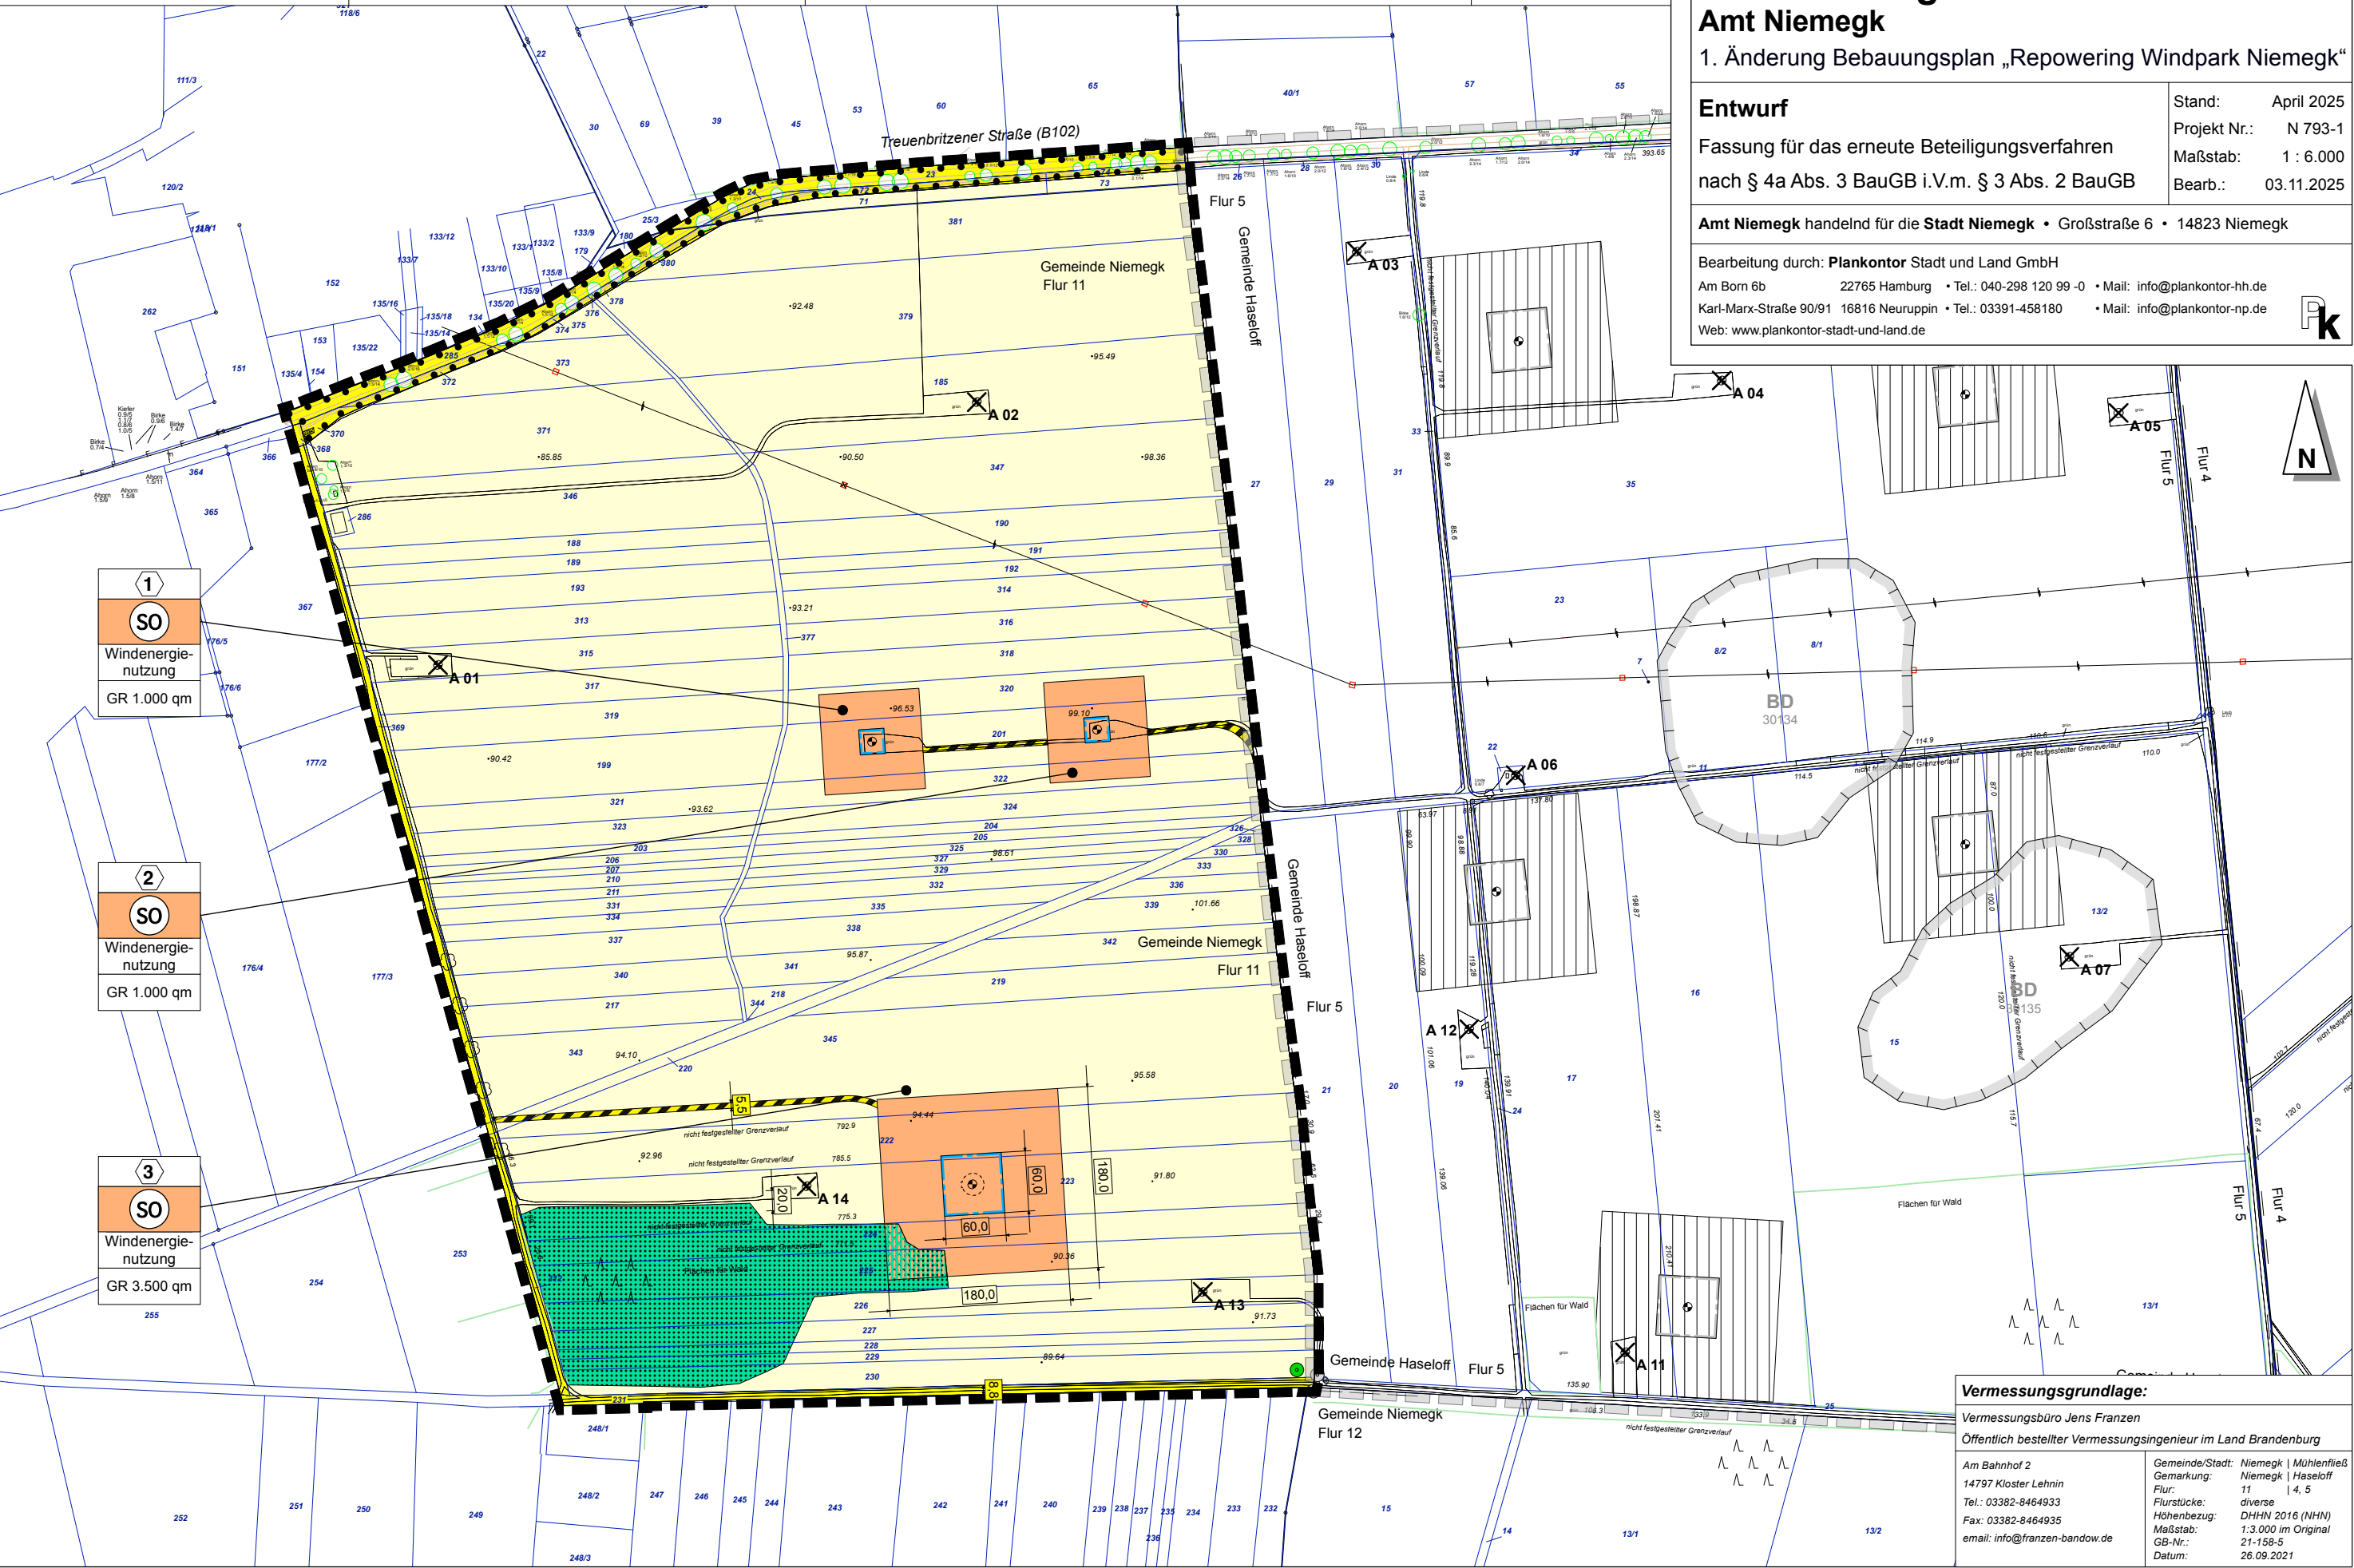

1
SO
Windenergie-
nutzung
GR 1.000 qm

2
SO
Windenergie-
nutzung
GR 1.000 qm

3
SO
Windenergie-
nutzung
GR 3.500 qm

Vermessungsgrundlage:

Vermessungsbüro Jens Franzen
Öffentlich bestellter Vermessungsingenieur im Land Brandenburg

Am Bahnhof 2
14797 Kloster Lehnin
Tel.: 03382-8464933
Fax: 03382-8464935
email: info@franzen-bandow.de

Gemeinde/Stadt: Niemeck | Mühlenfließ
Gemarkung: Niemeck | Haseloff
Flur: 11 | 4, 5
Flurstücke: diverse
Höhenbezug: DHHN 2016 (NHN)
Maßstab: 1:3.000 im Original
GB-Nr.: 21-158-5
Datum: 26.09.2021