

Gemeinde Mühlenfließ • Amt Niemeck • Bebauungsplan "PV Haseloff Südost - Haseloff"


Es gilt die Baunutzungsverordnung in der Fassung der Bekanntmachung vom 21. November 2017 (BGBl. I S. 3786); zuletzt geändert durch Artikel 2 des Gesetzes vom 03. Juli 2023 (BGBl. 2023 I Nr. 176)

Planzeichnung (Teil A)

Stand Oktober 2025

0 50 100 250 500 m

M 1:5.000

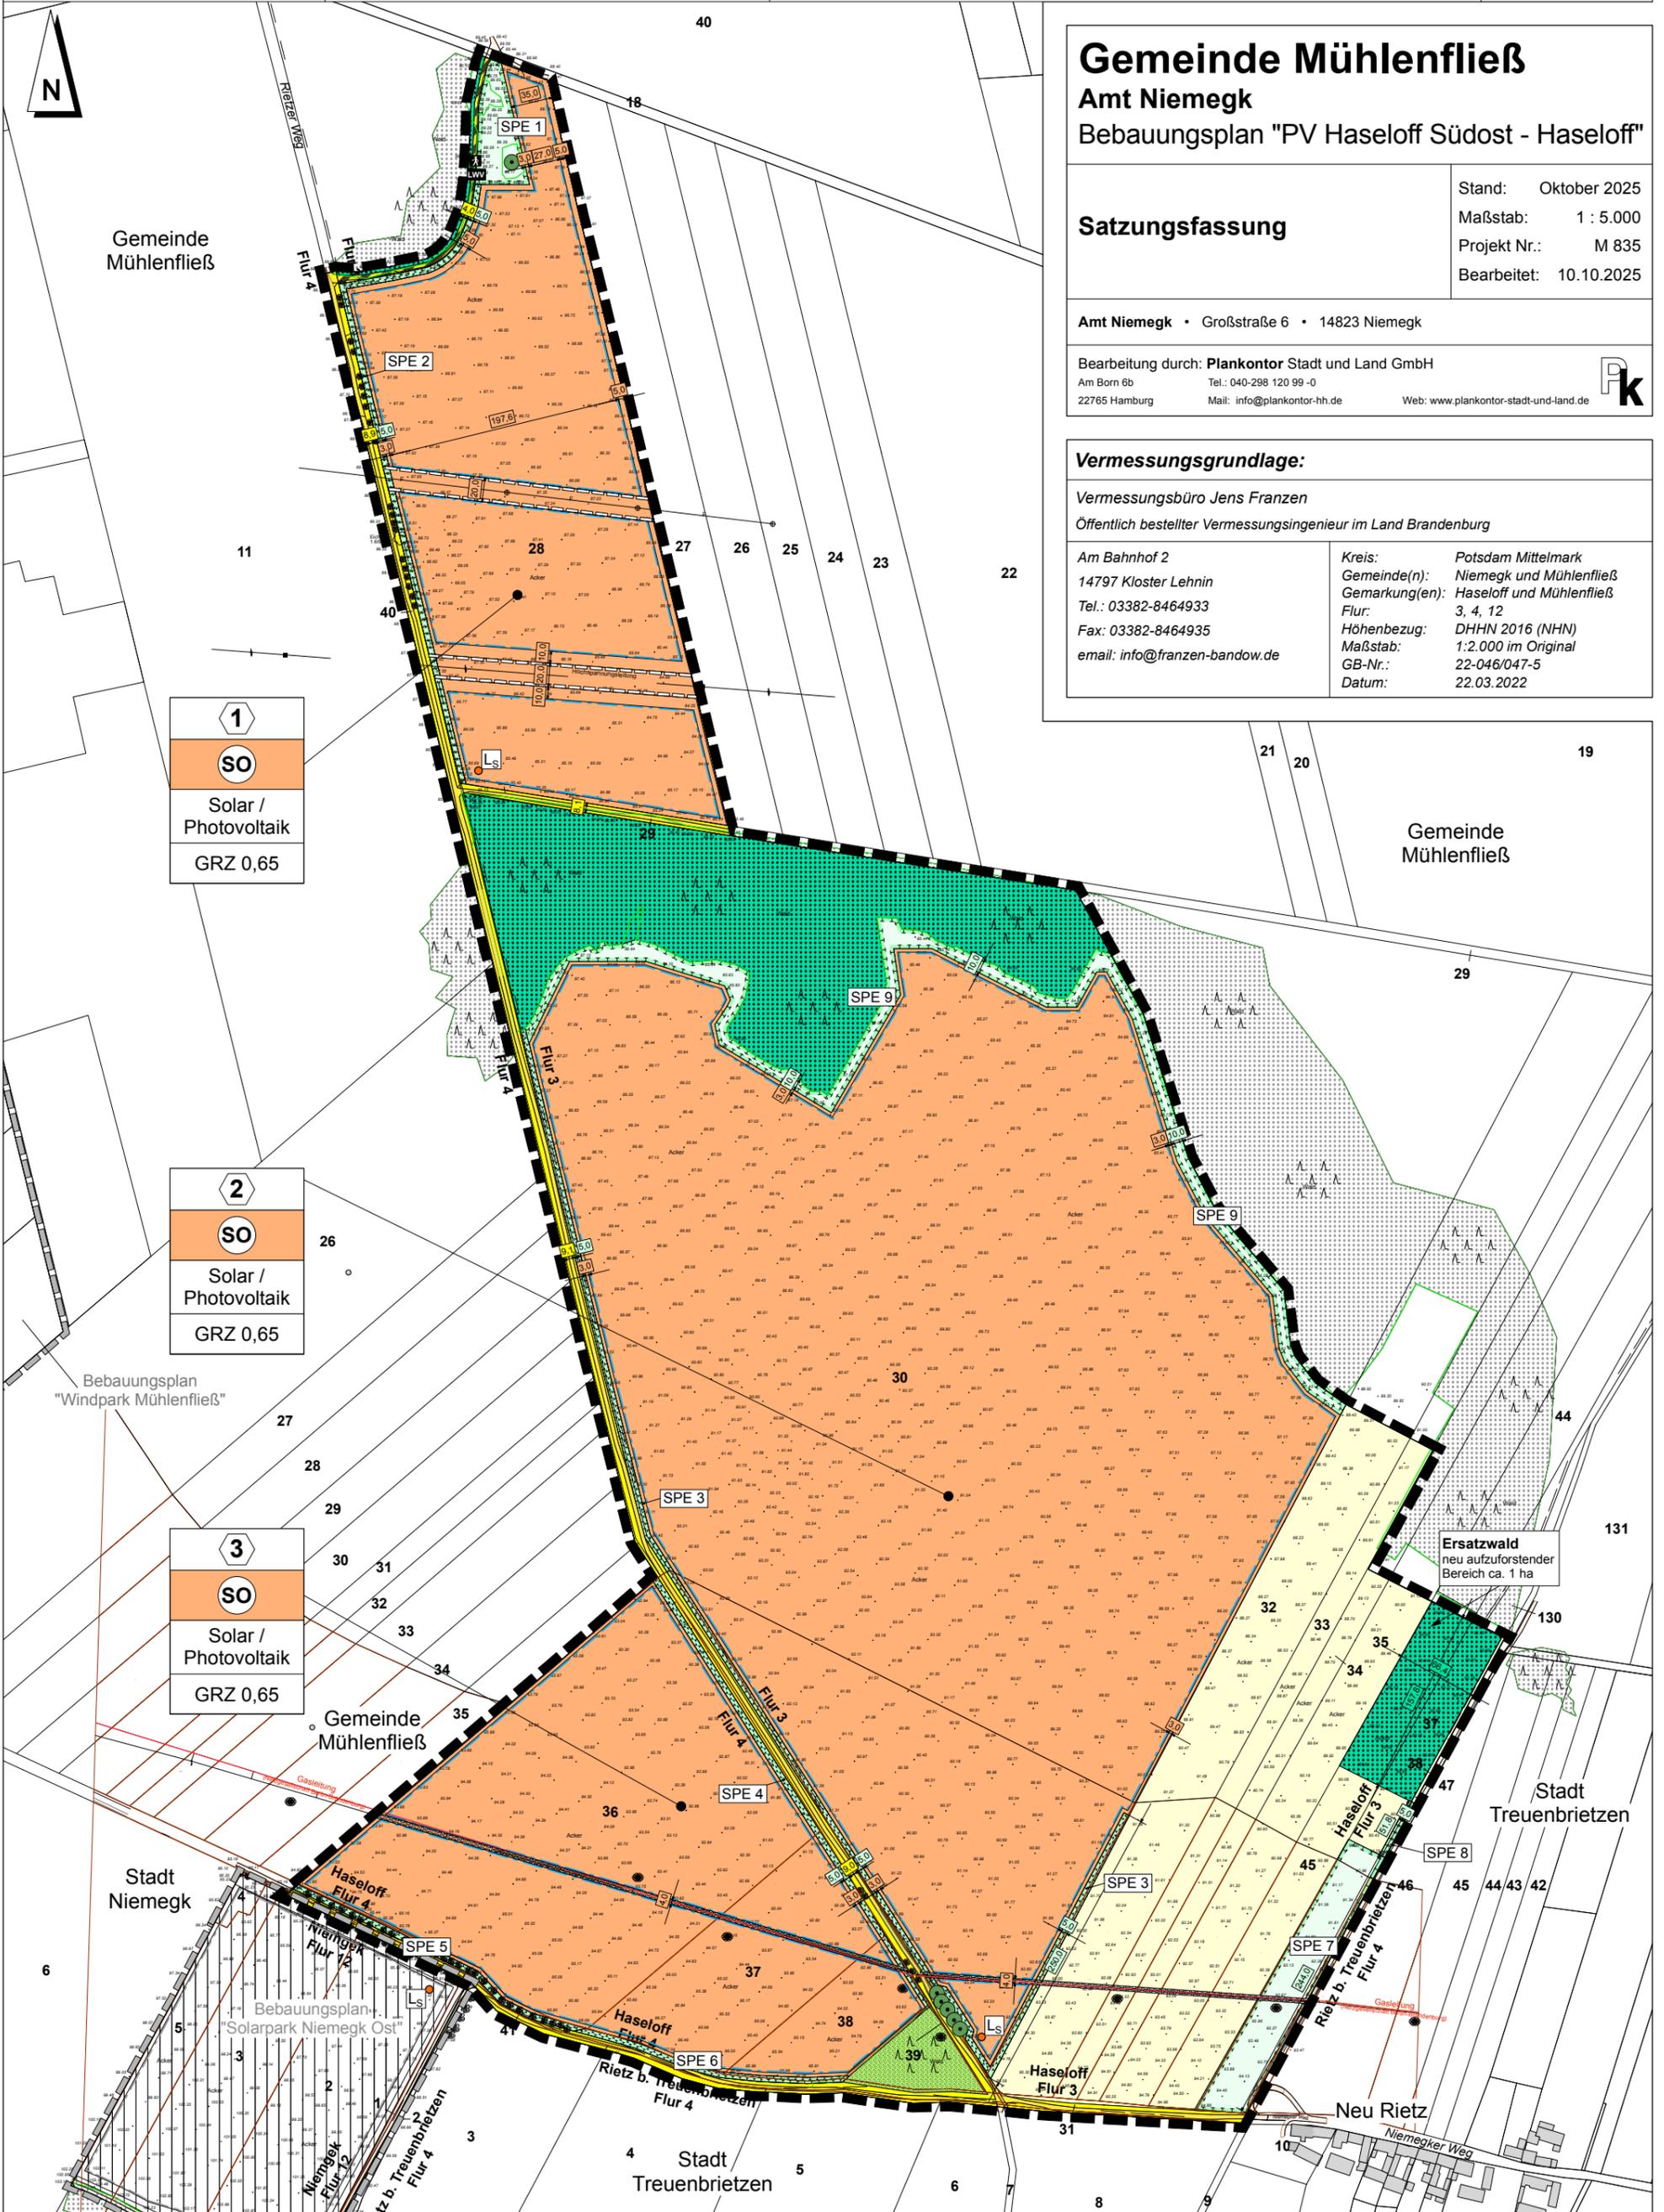

Gemeinde Mühlenfließ Amt Niemeck Bebauungsplan "PV Haseloff Südost - Haseloff"

Satzungsfassung

Stand: Oktober 2025
Maßstab: 1 : 5.000
Projekt Nr.: M 835
Bearbeitet: 10.10.2025

Amt Niemeck • Großstraße 6 • 14823 Niemeck

Bearbeitung durch: **Plankontor** Stadt und Land GmbH
Am Born 6b
22765 Hamburg

Tel.: 040-298 120 99-0
Mail: info@plankontor-hh.de

Web: www.plankontor-stadt-und-land.de



Vermessungsgrundlage:

Vermessungsbüro Jens Franzen

Öffentlich bestellter Vermessungsingenieur im Land Brandenburg

Am Bahnhof 2
14797 Kloster Lehnin
Tel.: 03382-8464933
Fax: 03382-8464935
email: info@franzen-bandow.de

Kreis: Potsdam Mittelmark
Gemeinde(n): Niemeck und Mühlenfließ
Gemarkung(en): Haseloff und Mühlenfließ
Flur: 3, 4, 12
Höhenbezug: DHHN 2016 (NHN)
Maßstab: 1:2.000 im Original
GB-Nr.: 22-046/047-5
Datum: 22.03.2022

1
SO
Solar /
Photovoltaik
GRZ 0,65

2
SO
Solar /
Photovoltaik
GRZ 0,65

3
SO
Solar /
Photovoltaik
GRZ 0,65

Ersatzwald
neu aufzuforstender
Bereich ca. 1 ha

Stadt
Treuenbrietzen

Stadt
Niemeck

Bebauungsplan
"Solarpark Niemeck Ost"

Stadt
Treuenbrietzen

Neu Rietz