Gemeinde Mühlenfließ • Amt Niemegk • Bebauungsplan "PV Haseloff Südost - Haseloff"

Es gilt die Baunutzungsverordnung in der Fassung der Bekanntmachung vom 21. November 2017 (BGBl. I S. 3786); zuletzt geändert durch Artikel 2 des Gesetzes vom 03. Juli 2023 (BGBl. 2023 I Nr. 176)

Stand Oktober 2025

Planzeichnung (Teil A)

Stand Oktober 2025
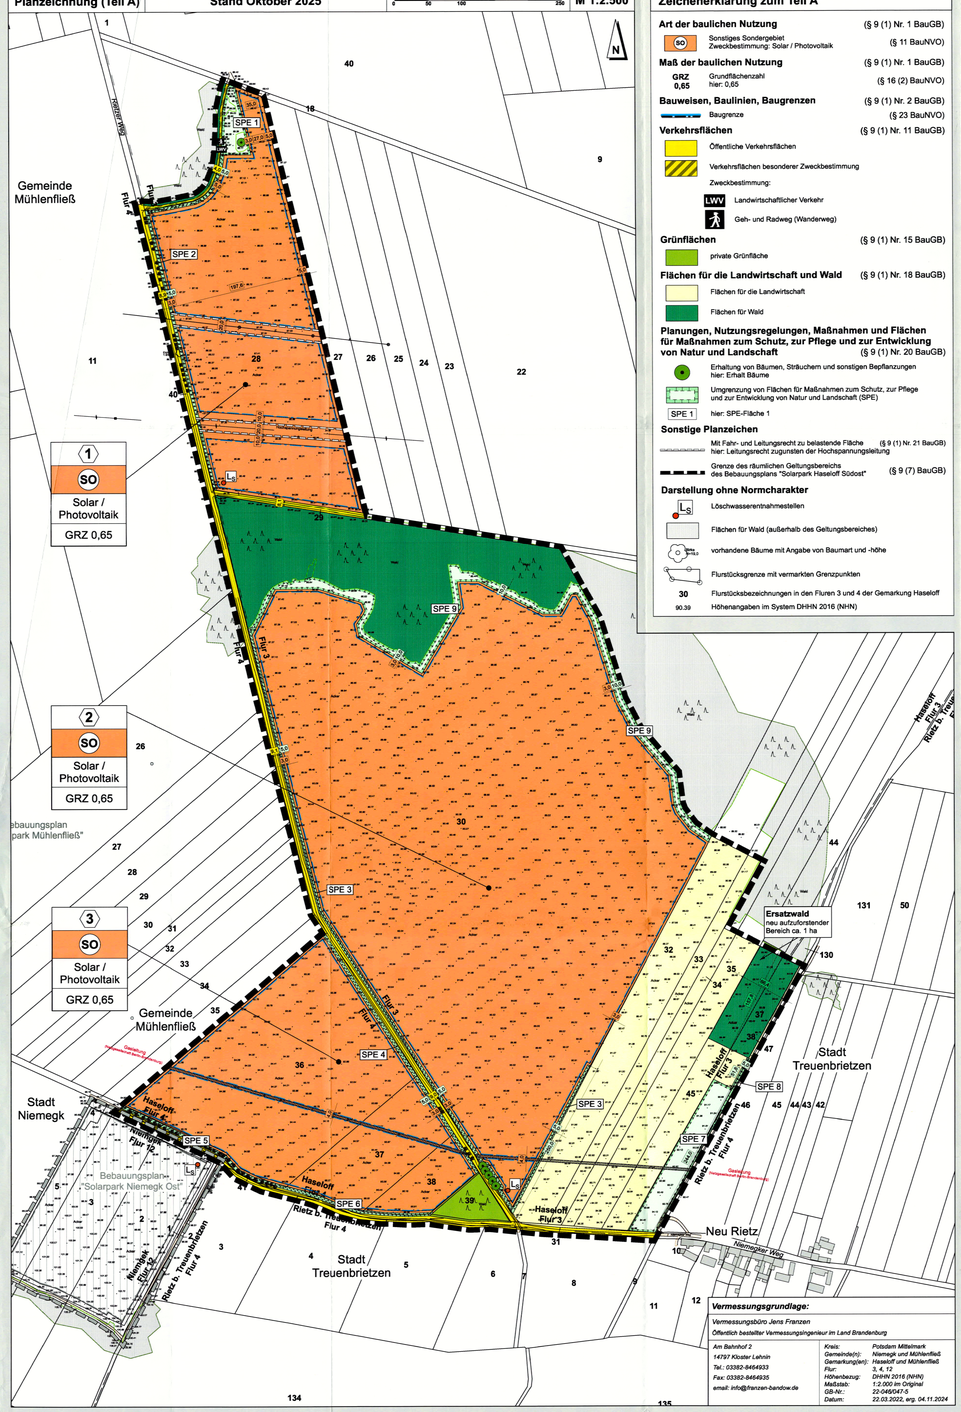
0 50 100 200 — M 1:2.500